

Anlage der Begründung



Vorhaben- und Erschließungsplan

**gem. 12 (3) BauGB Bestandteil des Bebauungsplans
„Photovoltaikanlage Belsenberg“**

Stand: 04.07.2023

Vorhabenträger:

Bürgerwindpark Hohenlohe GmbH GmbH
Braunsbergweg 5
74676 Niedernhall

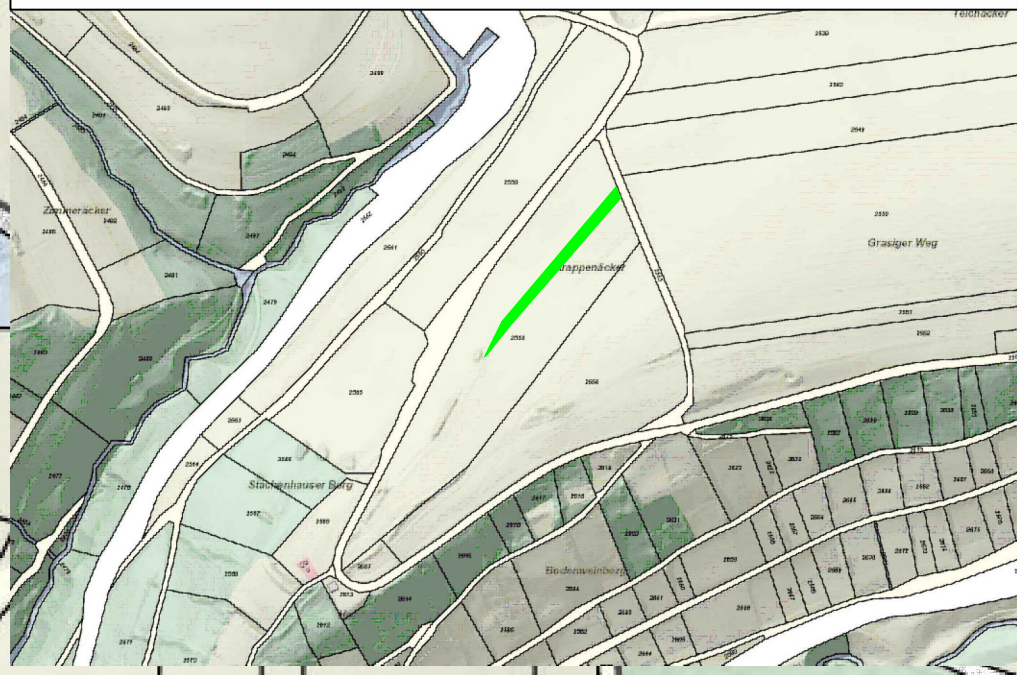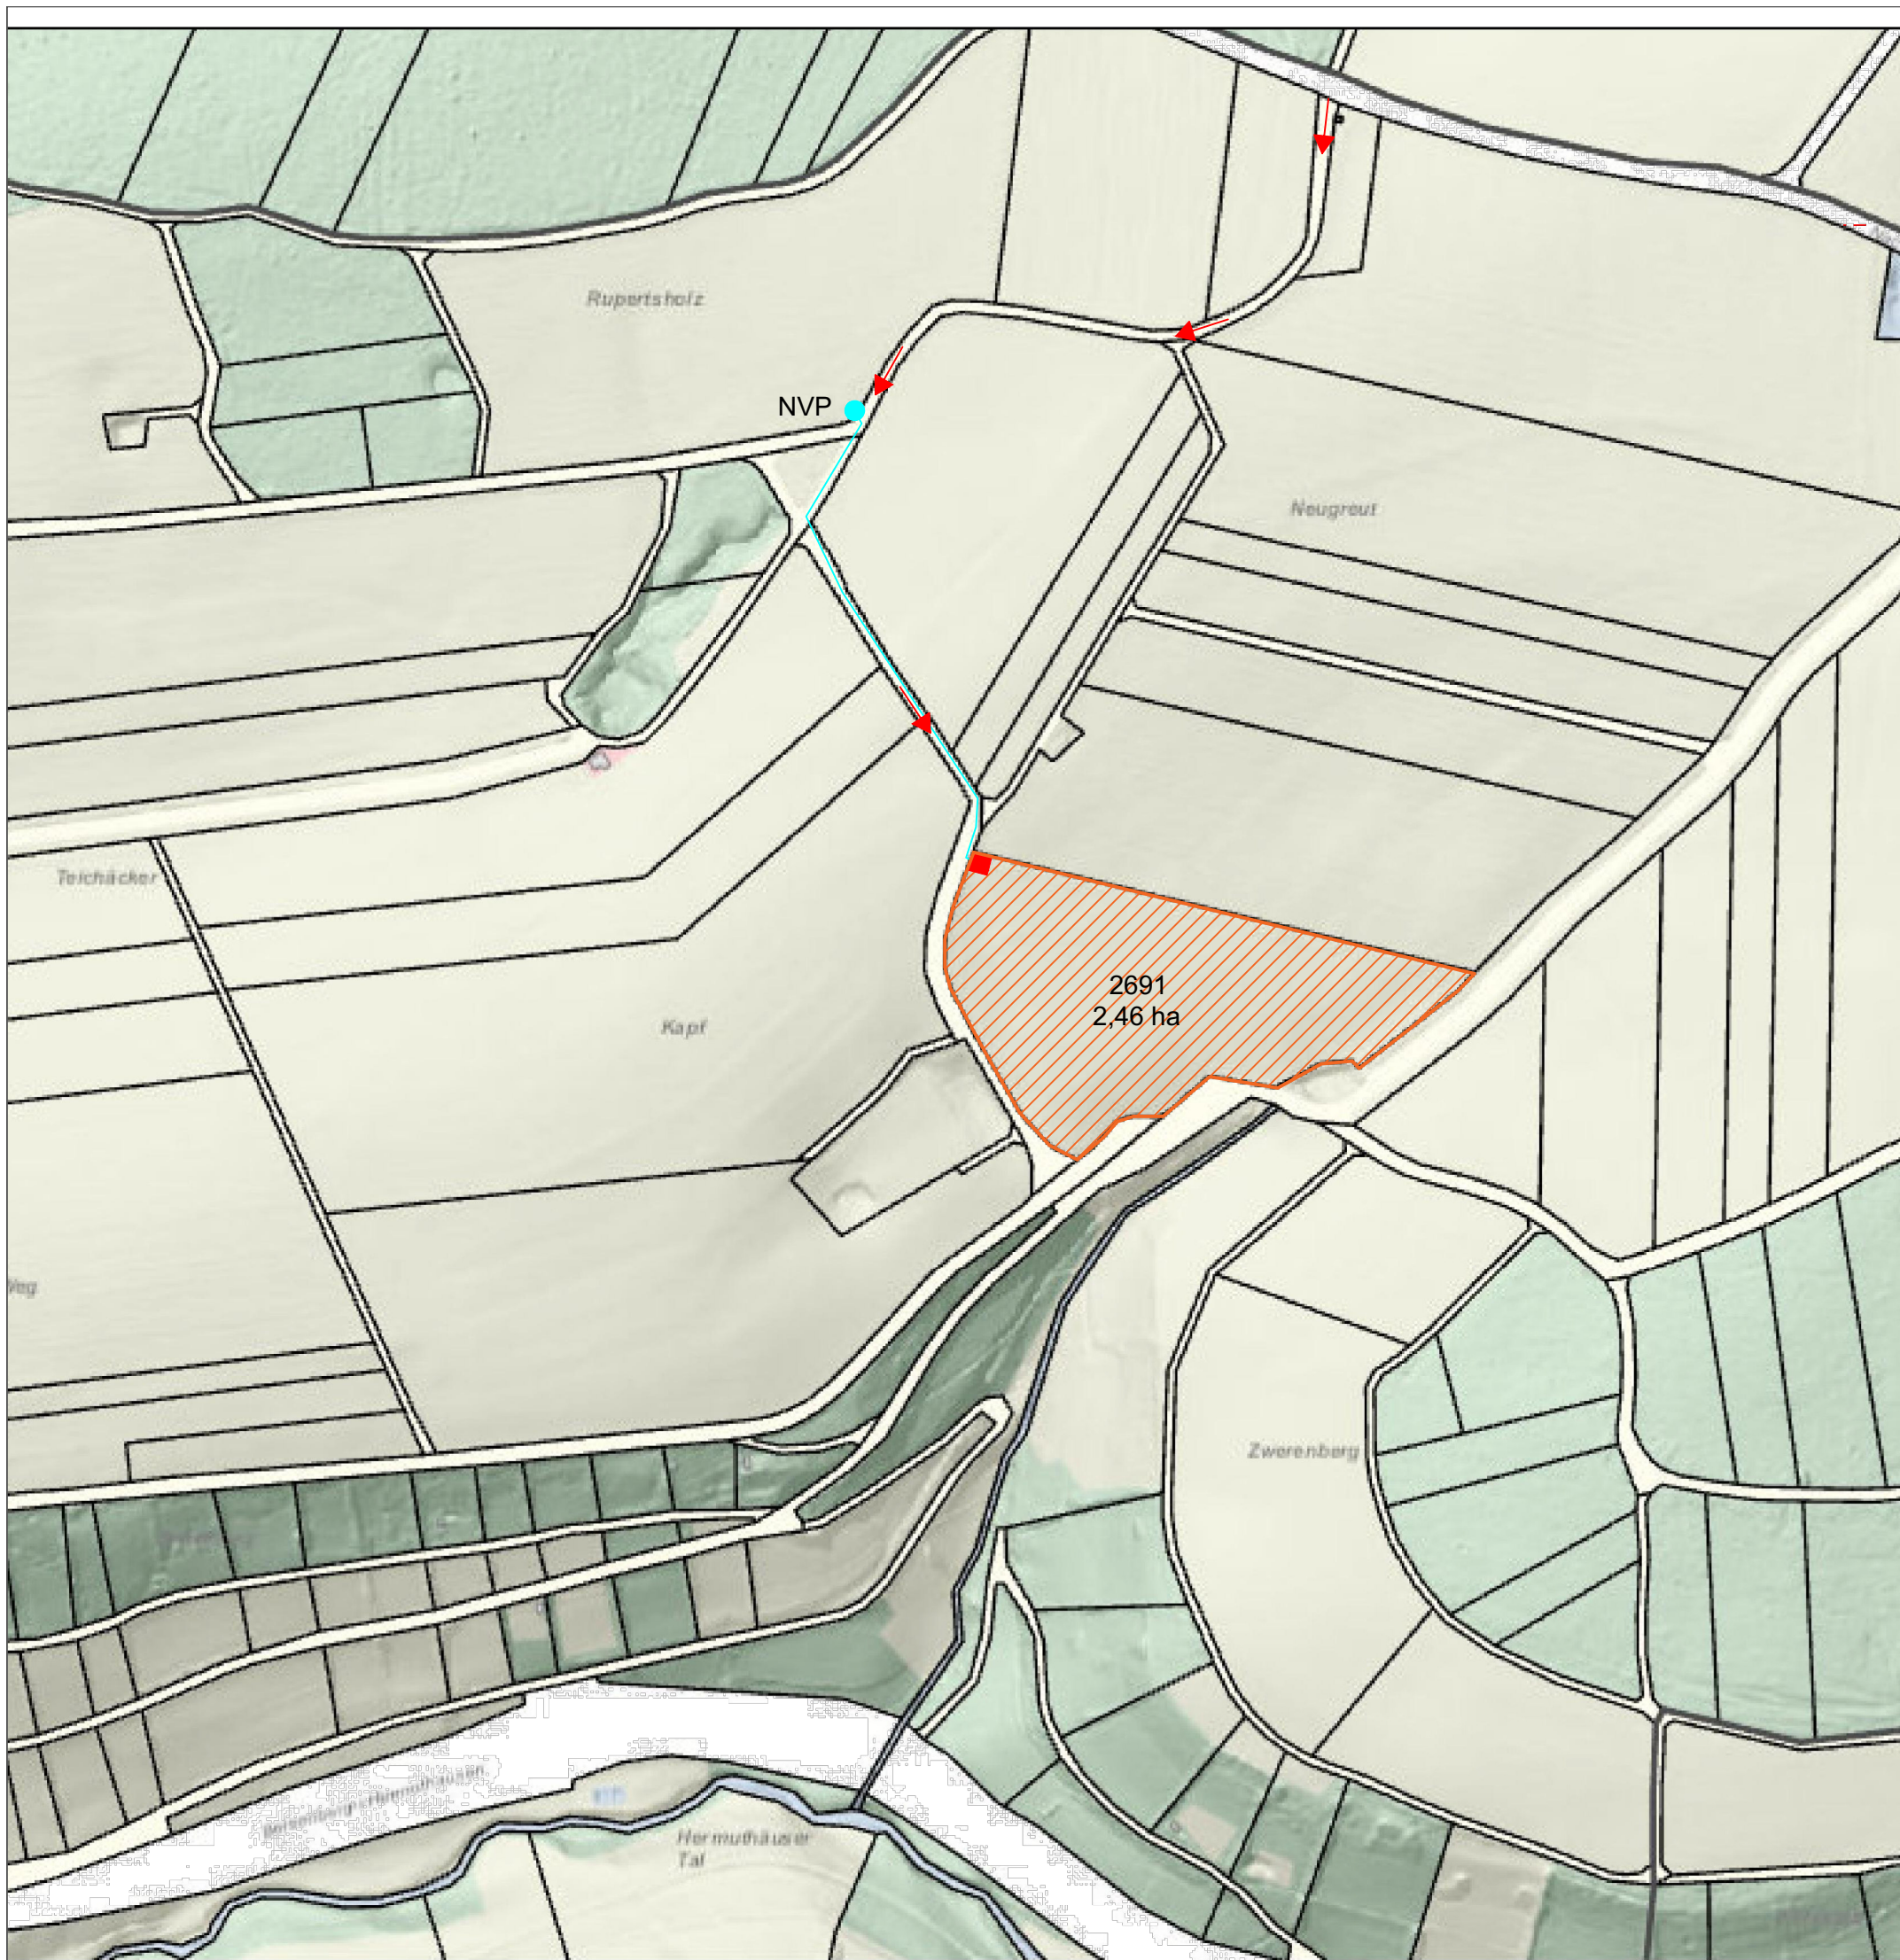

- CEF-Maßnahme Feldlerche
- 20-kV-Mittelspannungstrasse mit Übergabestation (Planung)
- Baugrenze PV-Module, max. Gesamthöhe 3,2 m mit Entwicklung von extensiven Grünland unter den Modulflächen
- Verkehrsfläche, Transformatorstation
- ➔ Zufahrt von überörtlichem Verkehrsnetz auf öffentlichen Bestandswegen

		Bürgerwindpark Hohenlohe GmbH Braunsbergweg 5 74676 Niedernhall Tel.: 07940 50 33 480 Fax: 07940 50 33 481	
Bauherr:		Bürgerwindpark Hohenlohe GmbH Braunsbergweg 5 74676 Niedernhall	
Bauvorhaben:		Errichtung und Betrieb von Freiflächenphotovoltaik- anlagen in der Gemarkung Belsenberg	
Standort:		Zeichnung:	
Hohenlohekreis Stadt Künzelsau Gemarkung Belsenberg		Vorhabens- und Erschließungsplan Freiflächenphotovoltaikanlage Belsenberg	
Gezeichnet:	Datum:	Maßstab:	Revision:
B. Friedle	04.07.2023	1:2.500	2