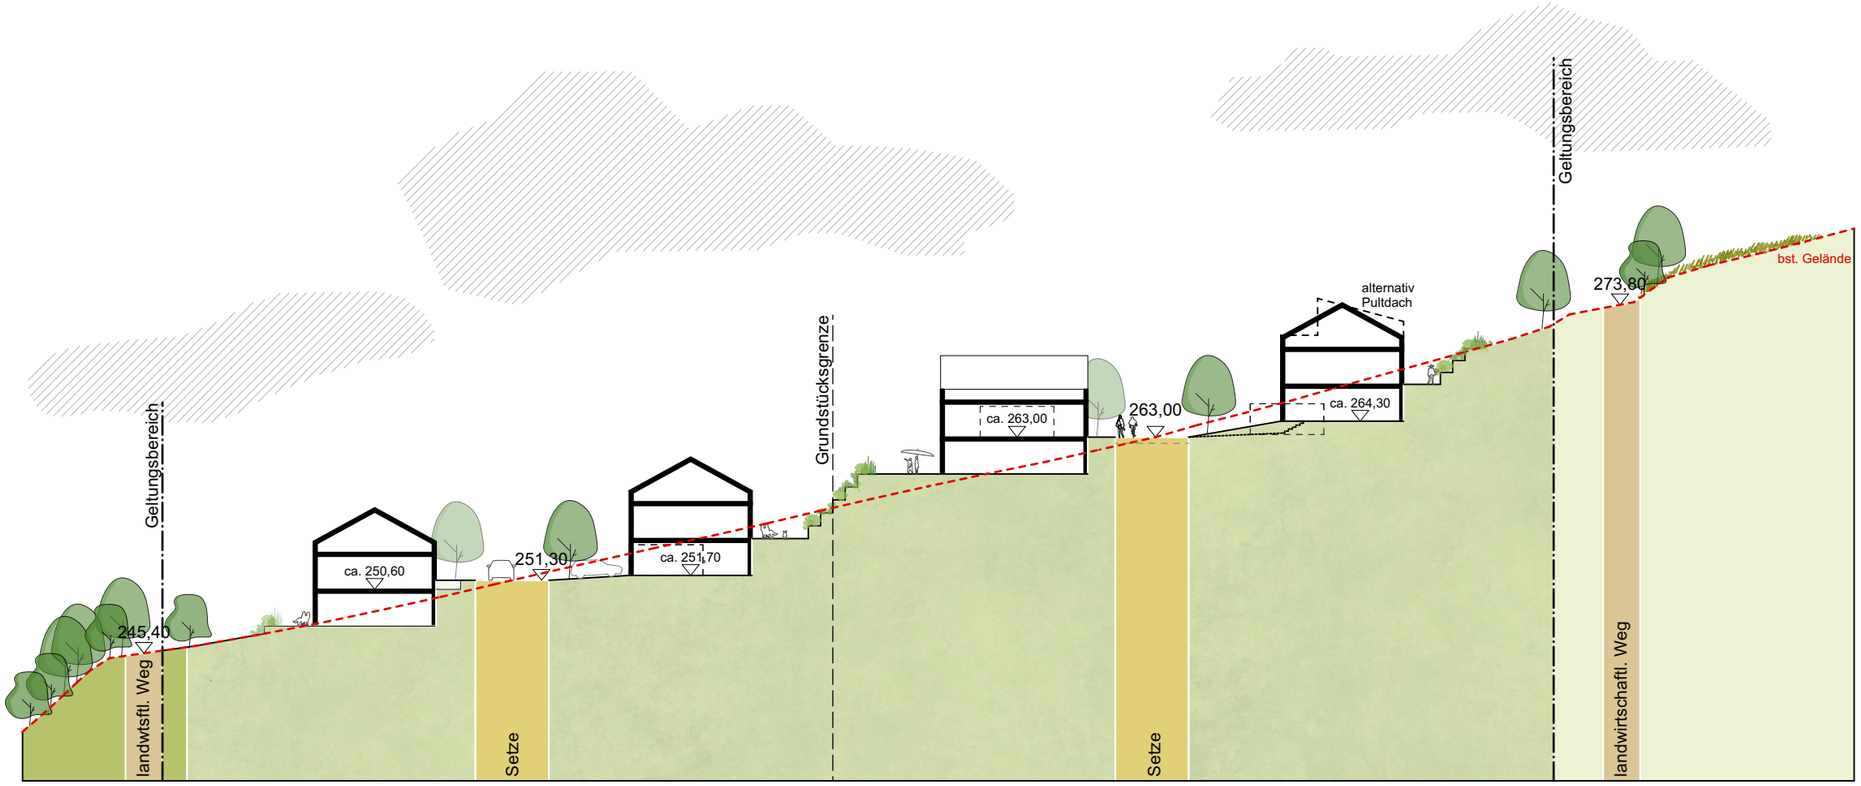


Schnitte A-A

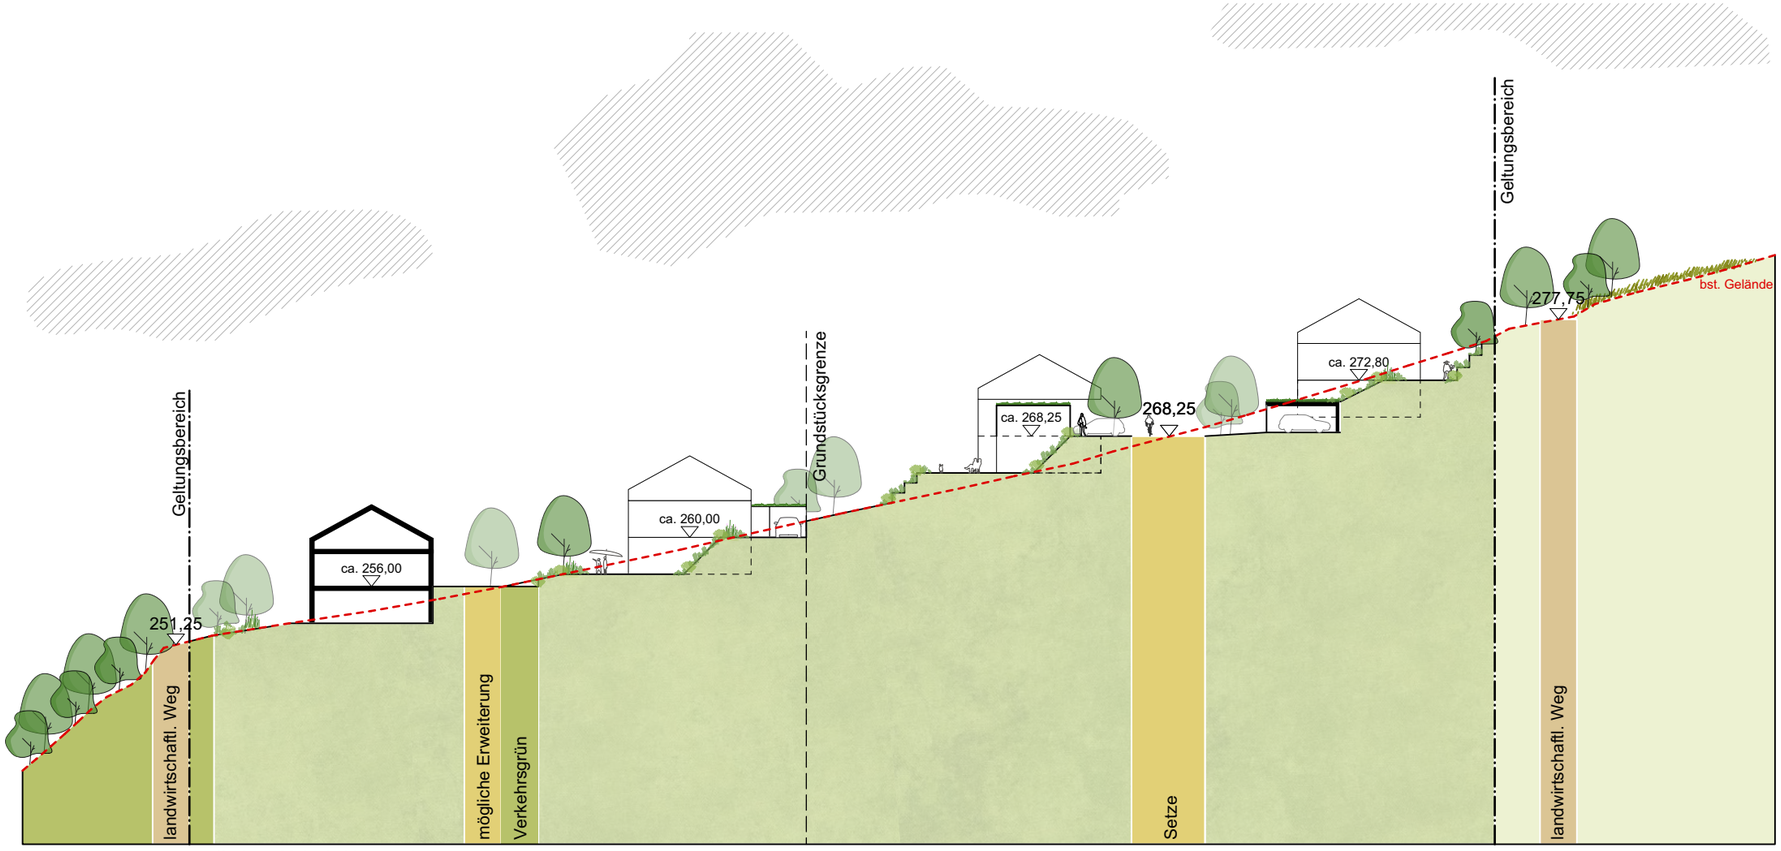


Schnitte B-B

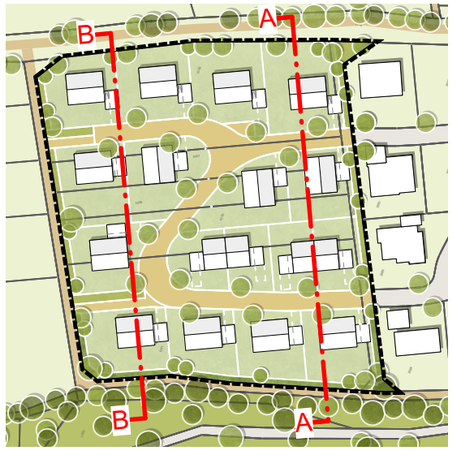


Greiner, Melanie Margarethe

01.07.2026 13:36:47

die kreisstadt des hohenlohekreises
**künzelsau**

Stadtteil Kocherstetten

Baugebiet "Setze Nord"

Städtebauliches Konzept

Entwurf

M 1:500 im Original 11.05.2026

Architekten
Partnerschaft
Stuttgart GbR
ARP
Rotebühlstraße 169/1
70197 Stuttgart
Tel. 0711 64869-200
info@arp-stuttgart.de
www.arp-stuttgart.de