


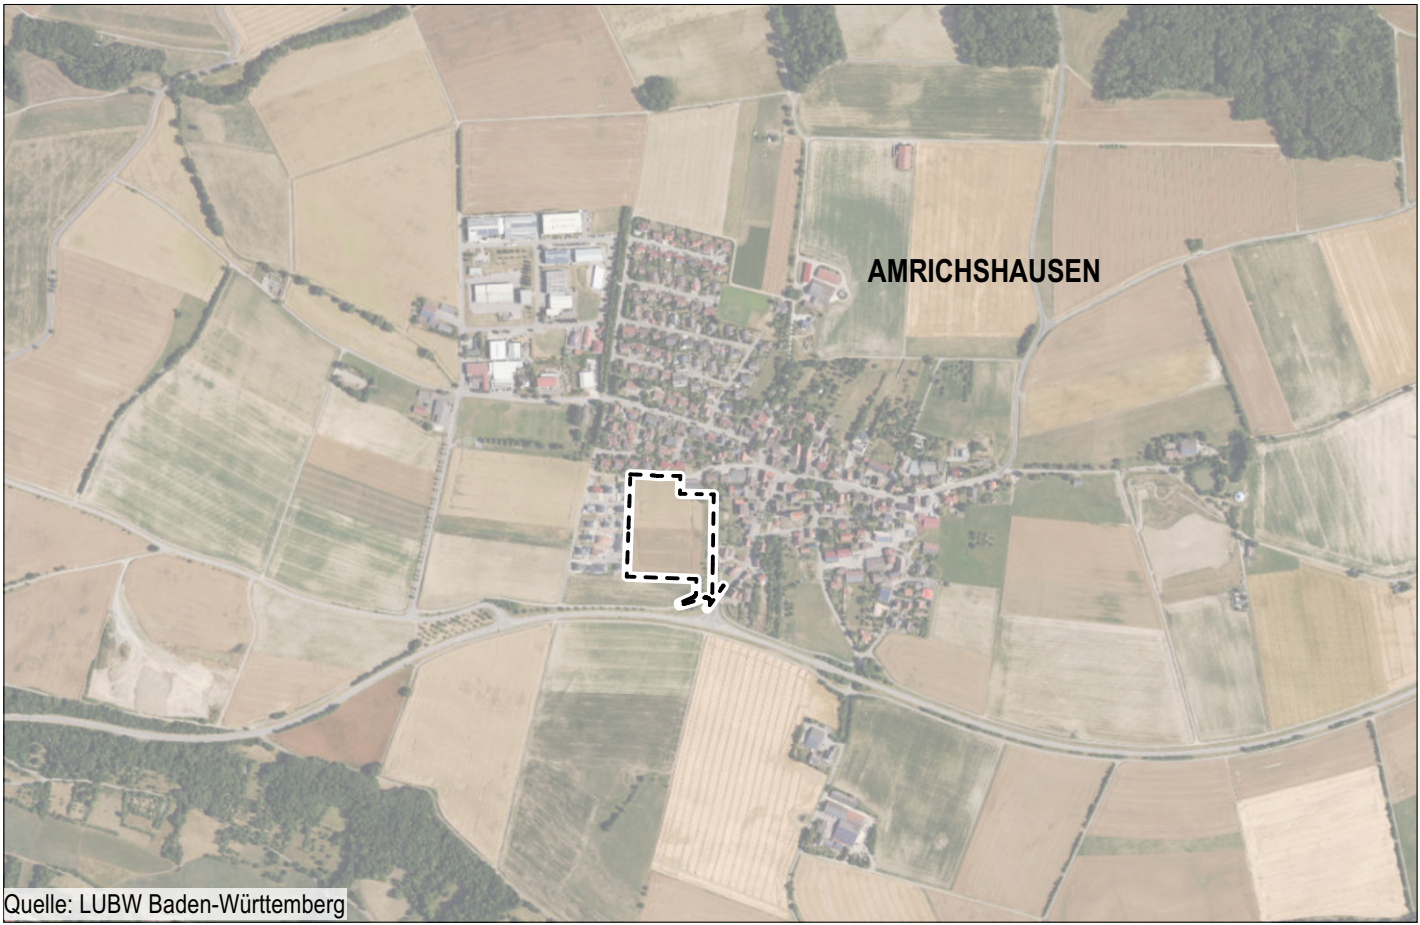

Landkreis Hohenlohe
die kreisstadt des hohenlohekreises
künzelsau
Stadtteil Amrichshausen

Abgrenzung Plangebiet

„Südlicher Ortsrand II Ost“

M 1:500

31.10.2025

Architekten
Partnerschaft
Stuttgart
ARP
Rohrbühlstraße 109/1
70197 Stuttgart
Tel. 0711/64869-200
Fax 0711/64869-299
www.arp-stuttgart.de

