

LEGENDE

BESTAND

Terrestrisch-morphologische Biotoptypen

-  21.41 Anthropogene Gesteinshalde
-  23.20 Steinriegel/ 23.30 Lesesteinhaufen
-  23.40 Trockenmauer

Gehölzarme terrestrische und semiterrestrische Biotoptypen

-  33.41 Fettwiese mittlerer Standorte
-  33.42 Magerwiese mittlerer Standorte
-  35.64 grasreiche ausdauernde Ruderalvegetation
-  37.11 Acker mit fragmentarischer Unkrautvegetation

Gehölzbestände und Gebüsche

-  41.10 Feldgehölz/ 41.22 Feldhecke mittlerer Standorte
-  45.30 Laubbaum/Baumreihe
-  45.40 Streuobstbestand

Wälder

-  59.20 Mischbestand aus Laub- und Nadelbäumen

Biotoptypen der Siedlungs- und Infrastrukturf lächen


-  60.10 von Bauwerken bestandene Fläche (Gartenhütte)
-  60.21 völlig versiegelte Straße oder Platz
-  60.23 Weg oder Platz mit wassergebundener Decke, Kies oder Schotter
-  60.25 Grasweg

SCHUTZGEBIETE

-  Biotop nach § 30 BNatSchG
-  FFH-Mähwiese
-  Landschaftsschutzgebiet
-  FFH-Gebiet

SONSTIGES

-  räumlicher Geltungsbereich des Bebauungsplans
-  Untersuchungsgebiet

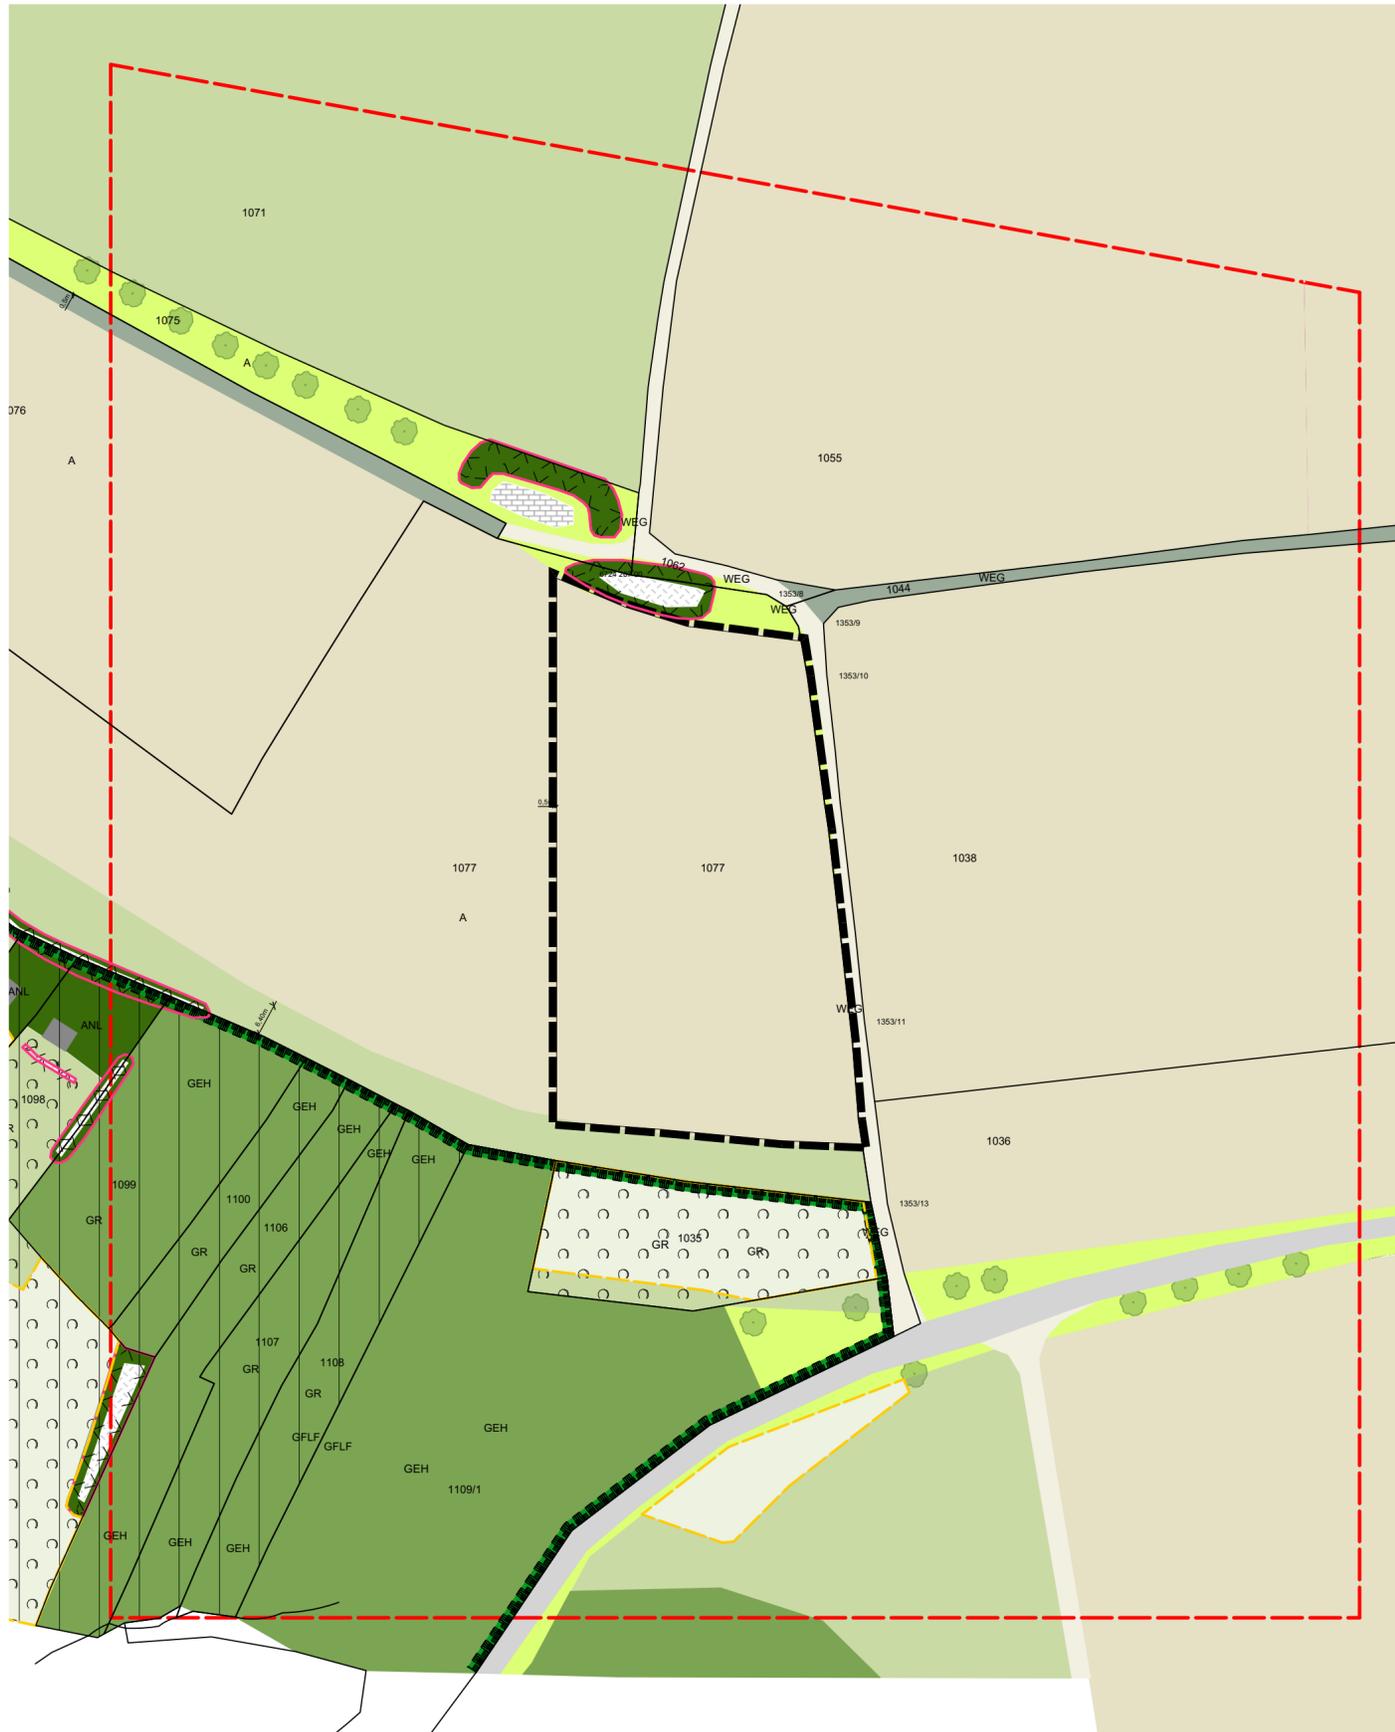

Erweiterung des vorhabenbezogenen Bebauungsplan „Solarpark Steinacker-Vogelherd“

Gemeindegebiet: Künzelsau-Nagelsberg
 Projektnummer: 2357
 Planungsphase: Vorentwurf
 Plandarstellung: **Bestandsplan**
 Datum: 17.05.2024 Plan-Nr.: 2357.2.01A
 Maßstab: 1:1000 Bearbeiter: ES
 Auftragnehmer: Roland Steinbach
 Freier Landschaftsarchitekt bda
 Zum Buschfeld 5, 74613 Öhringen
 Tel. 07941/64778-0 Fax 64778-14